

ด่วนที่สุด

ที่ กค 0421.4/ว 110



รับที่	13398	15.05
วันที่	7 INC 52	

กรมบัญชีกลาง

ถนนพระราม 6 กทม. 10400

25 มีนาคม 2552

กองคลัง
- 8 INC 52
13398

เรื่อง การขึ้นทะเบียนสถานที่ในการเสนอราคา
เรียน อธิบดีกรมประชาสัมพันธ์

- อ้างถึง 1. ประกาศกรมบัญชีกลาง ที่ สมพ./ป.008/2549 ลงวันที่ 20 มีนาคม 2549
2. ประกาศกรมบัญชีกลาง ที่ สมพ./ป.015/2549 ลงวันที่ 24 เมษายน 2549
3. ประกาศกรมบัญชีกลาง ที่ สมพ./ป.029/2549 ลงวันที่ 2 สิงหาคม 2549
4. ประกาศกรมบัญชีกลาง ที่ สมพ./ป.043/2550 ลงวันที่ 9 มีนาคม 2550
5. ประกาศกรมบัญชีกลาง ที่ สมพ./ป.050/2550 ลงวันที่ 5 เมษายน 2550

สิ่งที่ส่งมาด้วย ประกาศกรมบัญชีกลาง ที่ สมจ./ป.017/2552 ลงวันที่ 25 มีนาคม 2552
เรื่อง การขึ้นทะเบียนเป็นสถานที่ในการเสนอราคา

ด้วยกรมบัญชีกลางได้ขึ้นทะเบียนสถานที่ของ บริษัท ไอ ซี เอ็น ซิสเต็ม จำกัด เป็นสถานที่ในการเสนอราคา เพื่อให้ส่วนราชการ รัฐวิสาหกิจ และหน่วยงานอื่นของรัฐ คัดเลือกเป็นสถานที่ในการเสนอราคา ตามระเบียบสำนักนายกรัฐมนตรีว่าด้วยการพัสดุด้วยวิธีการทางอิเล็กทรอนิกส์ พ.ศ. 2549 รายละเอียดปรากฏตามประกาศกรมบัญชีกลางที่ส่งมาด้วย

เนื่องจาก บริษัท ไอ ซี เอ็น ซิสเต็ม จำกัด ขอให้กรมบัญชีกลางขึ้นทะเบียนสถานที่ของ บริษัทฯ เป็นสถานที่ในการเสนอราคาเพิ่มเติม รายละเอียดปรากฏตามประกาศกรมบัญชีกลางที่ส่งมาด้วย

จึงเรียนมาเพื่อโปรดทราบและโปรดแจ้งให้หน่วยงานในสังกัดทราบและถือปฏิบัติต่อไป

นร 0202.03/13398

เรียน ผอ.สำนัก, ผอ.กอง และหัวหน้าหน่วยงานต่างๆ
เพื่อโปรดทราบ

ขอแสดงความนับถือ


(นางกัญญา พรปรีชา)

อกค.
9 มี.ย. 2552

สำนักมาตรฐานการจัดซื้อจัดจ้างภาครัฐ

นายจรัสร์ ศรีวงศาตรี
รองอธิบดี รักษาการแทน

กลุ่มมาตรฐานการจัดซื้อจัดจ้างด้วยวิธีการทางอิเล็กทรอนิกส์

โทรศัพท์. 0 2618 4824 โทรสาร 0 2271 1049

1462
e-mail: ppm@cgd.go.th

วันที่ 8 พ.ค. 52

เวลา 11.45 น.



ประกาศกรมบัญชีกลาง

ที่ สมจ.ป.๐๑๗ /2552

เรื่อง การขึ้นทะเบียนเป็นสถานที่ในการเสนอราคา

ตามระเบียบสำนักนายกรัฐมนตรีว่าด้วยการพัสดุด้วยวิธีการทางอิเล็กทรอนิกส์ พ.ศ. 2549 ความในข้อ 7 (5) กำหนดให้คณะกรรมการว่าด้วยการพัสดุด้วยวิธีการทางอิเล็กทรอนิกส์ (กพ.อ.) มีอำนาจหน้าที่กำหนดหลักเกณฑ์และรายละเอียดการปฏิบัติในกระบวนการเสนอราคาด้วยวิธีการทางอิเล็กทรอนิกส์ และคณะกรรมการว่าด้วยการพัสดุด้วยวิธีการทางอิเล็กทรอนิกส์ได้มีมติในการประชุมครั้งที่ 1/2549 วันที่ 1 กุมภาพันธ์ 2549 เห็นสมควรกำหนดหลักเกณฑ์การพิจารณากำหนดสถานที่ในการเสนอราคาของผู้ให้บริการตลาดกลางอิเล็กทรอนิกส์ และมอบหมายให้กรมบัญชีกลางดำเนินการตรวจสอบสถานที่ในการเสนอราคาเพื่อขึ้นทะเบียนเป็นสถานที่ในการเสนอราคา ซึ่งกรมบัญชีกลางได้ขึ้นทะเบียนสถานที่ของ บริษัท ไอ ซี เอ็น ซิสเต็ม จำกัด เป็นสถานที่ในการเสนอราคา ตามประกาศกรมบัญชีกลาง ที่ สมพ.ป.008/2549 ลงวันที่ 20 มีนาคม 2549 ประกาศกรมบัญชีกลาง ที่ สมพ.ป.015/2549 ลงวันที่ 24 เมษายน 2549 ประกาศกรมบัญชีกลาง ที่ สมพ.ป.029/2549 ลงวันที่ 2 สิงหาคม 2549 ประกาศกรมบัญชีกลาง ที่ สมพ.ป.043/2550 ลงวันที่ 9 มีนาคม 2550 และ ประกาศกรมบัญชีกลาง ที่ สมพ.ป.050/2550 ลงวันที่ 5 เมษายน 2550 นั้น

บัดนี้ กรมบัญชีกลางได้ทำการตรวจสอบสถานที่ของ บริษัท ไอ ซี เอ็น ซิสเต็ม จำกัด แล้วปรากฏว่าเป็นไปตามหลักเกณฑ์ที่ กพ.อ.กำหนด รายละเอียดปรากฏตามรายละเอียดของสถานที่ที่ได้รับการขึ้นทะเบียนให้เป็นสถานที่ในการเสนอราคาที่เหมาะสม จึงขึ้นทะเบียนสถานที่ของ บริษัท ไอ ซี เอ็น ซิสเต็ม จำกัด เป็นสถานที่ในการเสนอราคา ตามระเบียบสำนักนายกรัฐมนตรีว่าด้วยการพัสดุด้วยวิธีการทางอิเล็กทรอนิกส์ พ.ศ. 2549 เพิ่มเติม

ประกาศ ณ วันที่ 25 มีนาคม พ.ศ. 2552



นายจรัสรงค์ ศรีวรสาคร
รองอธิบดี วิทยาการสารสนเทศ
อธิบดีกรมบัญชีกลาง

รายละเอียดของสถานที่ที่ได้รับการขึ้นทะเบียนให้เป็นสถานที่ในการเสนอราคา
ตามระเบียบสำนักนายกรัฐมนตรีว่าด้วยการพัสดุด้วยวิธีการทางอิเล็กทรอนิกส์ พ.ศ. 2549
แนบท้ายประกาศกรมบัญชีกลาง ที่ สมจ./ป. 017 /2552 ลงวันที่ 25 มีนาคม 2552

ชื่อเจ้าของสถานที่	สถานที่ตั้ง	จังหวัด	จำนวนห้อง เสนอราคา	จำนวนห้อง คณะกรรมการฯ	หมายเหตุ
บริษัท ไอ ซี เอ็น ซิสเต็ม จำกัด	อาคารทีม เลขที่ 151 หมู่ที่ 12 ถ.นวลจันทร์ แขวงคลองกุ่ม เขตบึงกุ่ม ชั้น G	กรุงเทพฯ	5		รายละเอียด ของสถานที่ตั้ง ตามแผนที่ และแผนผัง ที่แนบ

หมายเหตุ กรมบัญชีกลางได้ขึ้นทะเบียนสถานที่ของ บริษัท ไอ ซี เอ็น ซิสเต็ม จำกัด เป็นสถานที่ในการเสนอราคา ตามประกาศกรมบัญชีกลาง ที่ สมพ./ป.008/2549 ลงวันที่ 20 มีนาคม 2549 ประกาศกรมบัญชีกลาง ที่ สมพ./ป.015/2549 ลงวันที่ 29 เมษายน 2549 ประกาศกรมบัญชีกลาง ที่ สมพ./ป.029/2549 ลงวันที่ 2 สิงหาคม 2549 และประกาศกรมบัญชีกลาง ที่ สมพ./ป.050/2550 ลงวันที่ 5 เมษายน 2550 แล้ว เมื่อรวมกับครั้งนี้ บริษัทฯ จะมีสถานที่ในการเสนอราคา ดังนี้

- ชั้น G เป็นห้องเสนอราคาจำนวน 20 ห้อง และห้องคณะกรรมการฯ จำนวน 2 ห้อง
- ชั้น 2 เป็นห้องคณะกรรมการฯ จำนวน 4 ห้อง
- ชั้น 7 เป็นห้องเสนอราคา จำนวน 3 ห้อง
- ชั้น 8 เป็นห้องเสนอราคา จำนวน 8 ห้อง และห้องคณะกรรมการฯ จำนวน 2 ห้อง

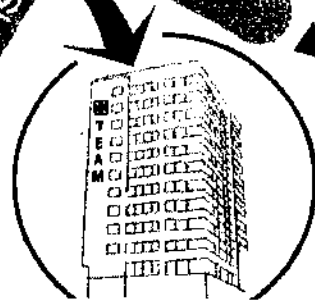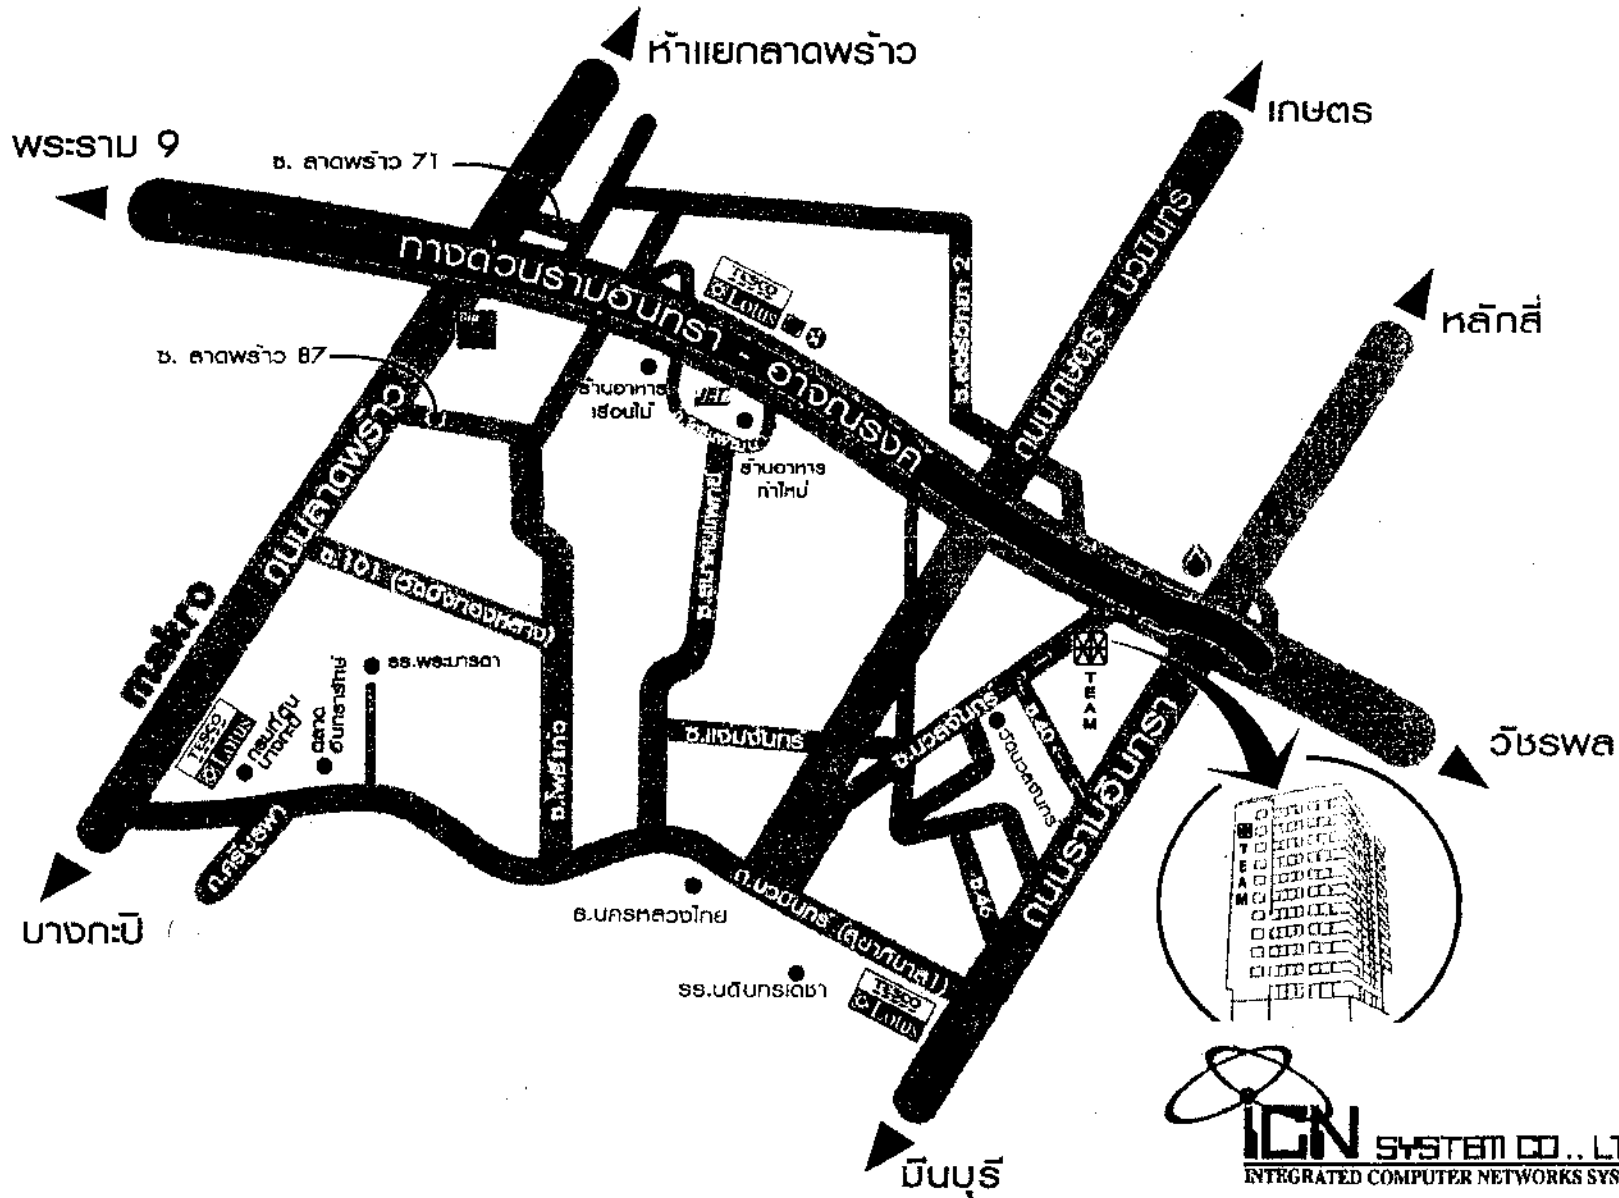







ICN SYSTEM CO., LTD.
 INTEGRATED COMPUTER NETWORKS SYSTEM


บริษัท ไอ ซี เอ็น ซิสเต็ม จำกัด

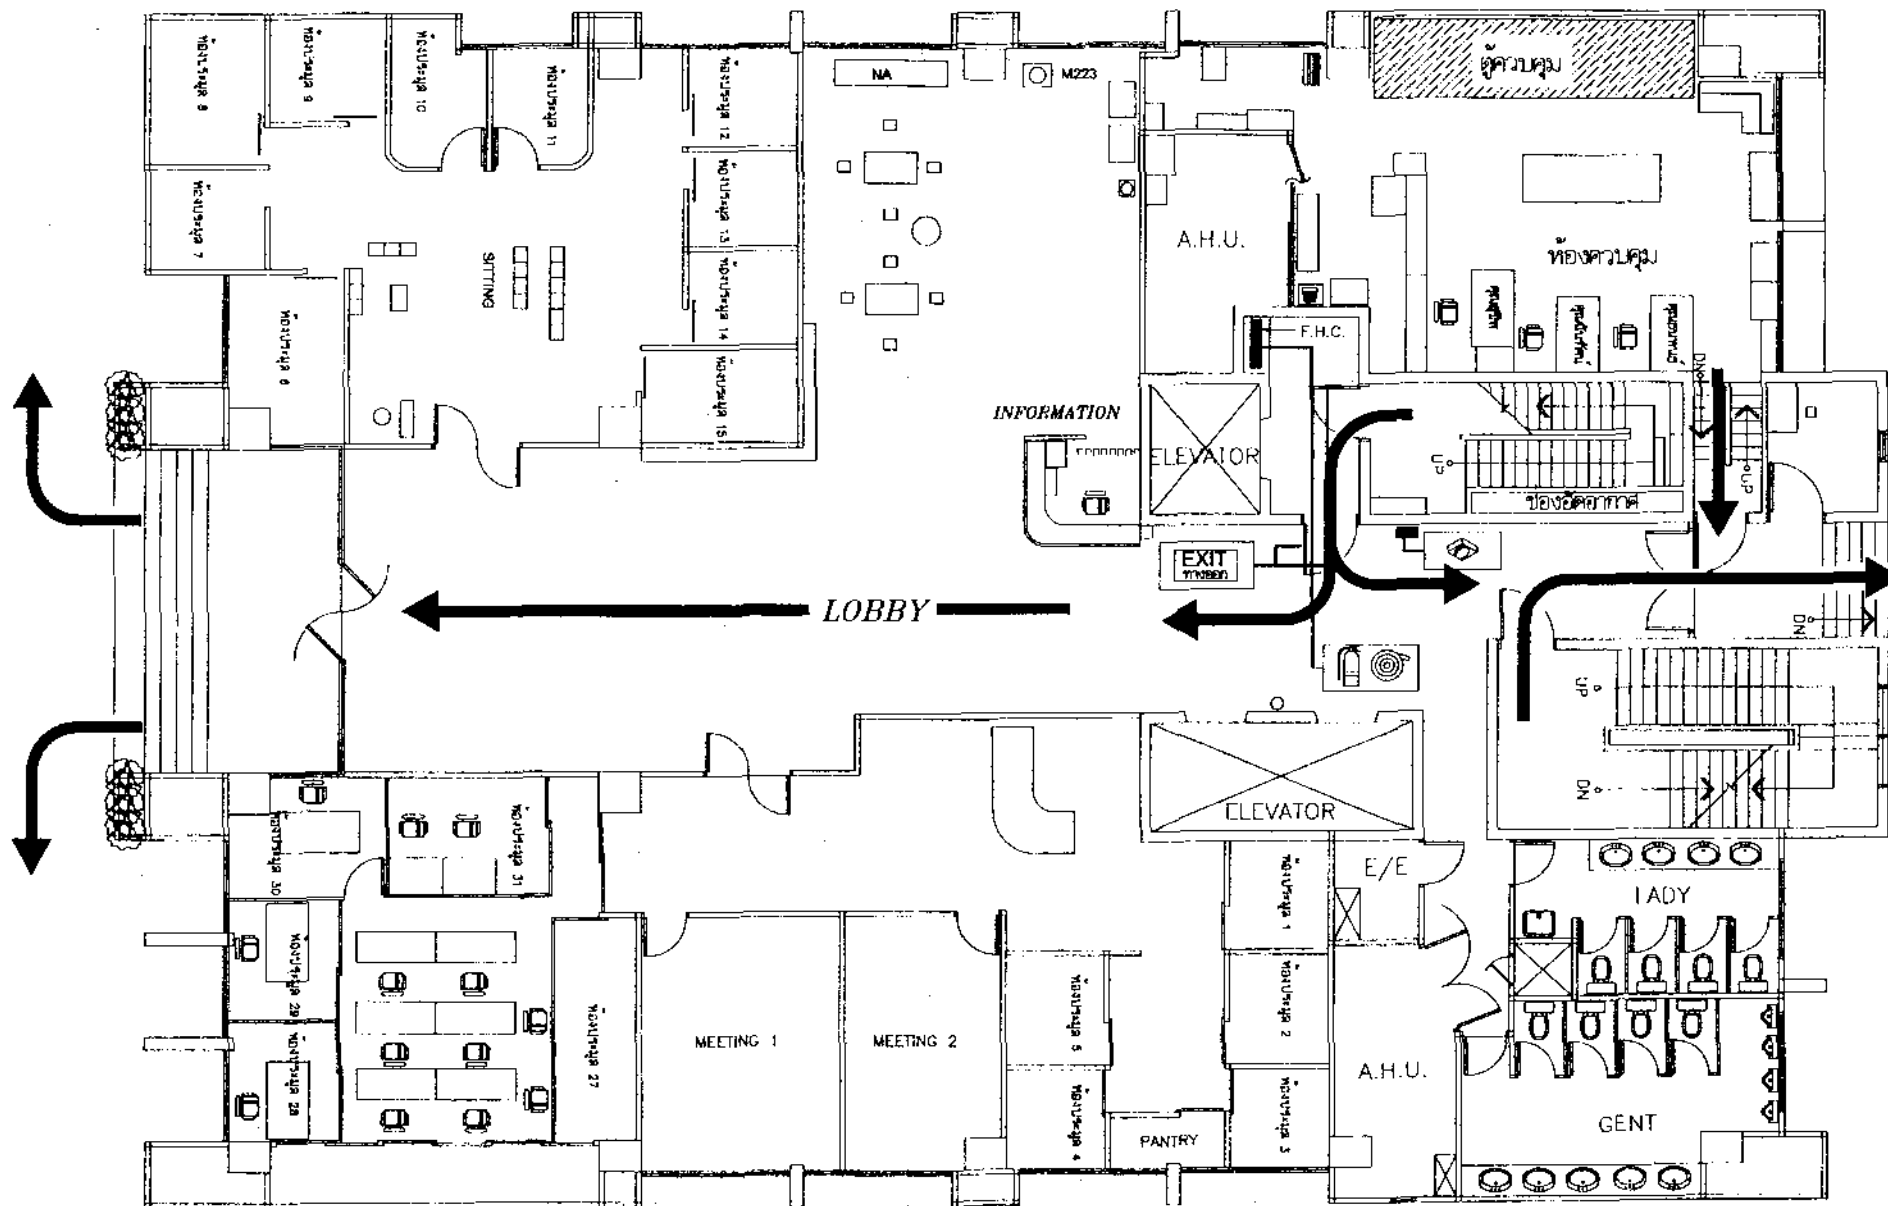151 อาคารทีน หมู่ 12 ถนนนวมินทร์ แขวงคลองจั่น เขตบึงกุ่ม กรุงเทพฯ 10230


โทรศัพท์ 0-2944-6860-3 โทรสาร 0-2944-6718





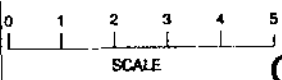

 สัญญาณแจ้งเหตุเพลิงไหม้ (FIRE ALARM)	 ถังดับเพลิง (FIRE EXTINGUISHER)
 ทางหนีไฟ (FIRE EXIT)	 สายฉีดน้ำดับเพลิง (FIRE HOSE REEL)

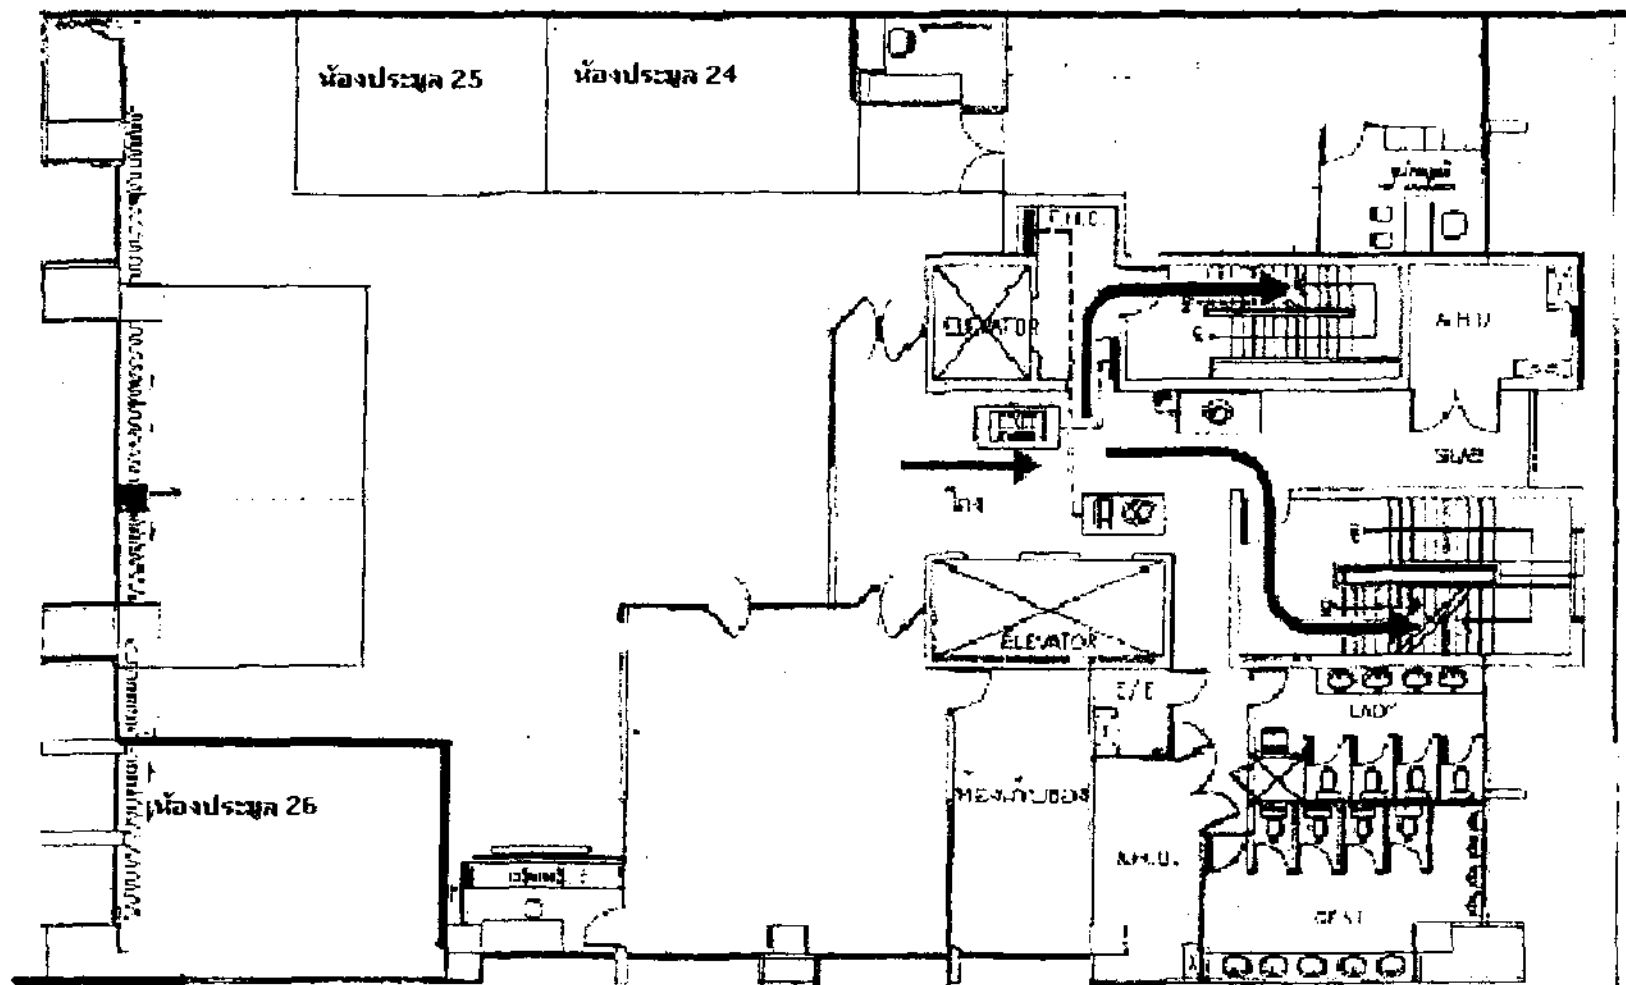


G Floor FLOOR PLAN
SCALE 1:100
TEAM Consulting
Engineering and Management Co., Ltd.




 ถังดับเพลิง FIRE EXTINGUISHER	 ถังดับเพลิง FIRE EXTINGUISHER
 EXIT EXIT	 EXIT EXIT

7 Floor WORKING
 TEAM

- 8 H.E. 2508

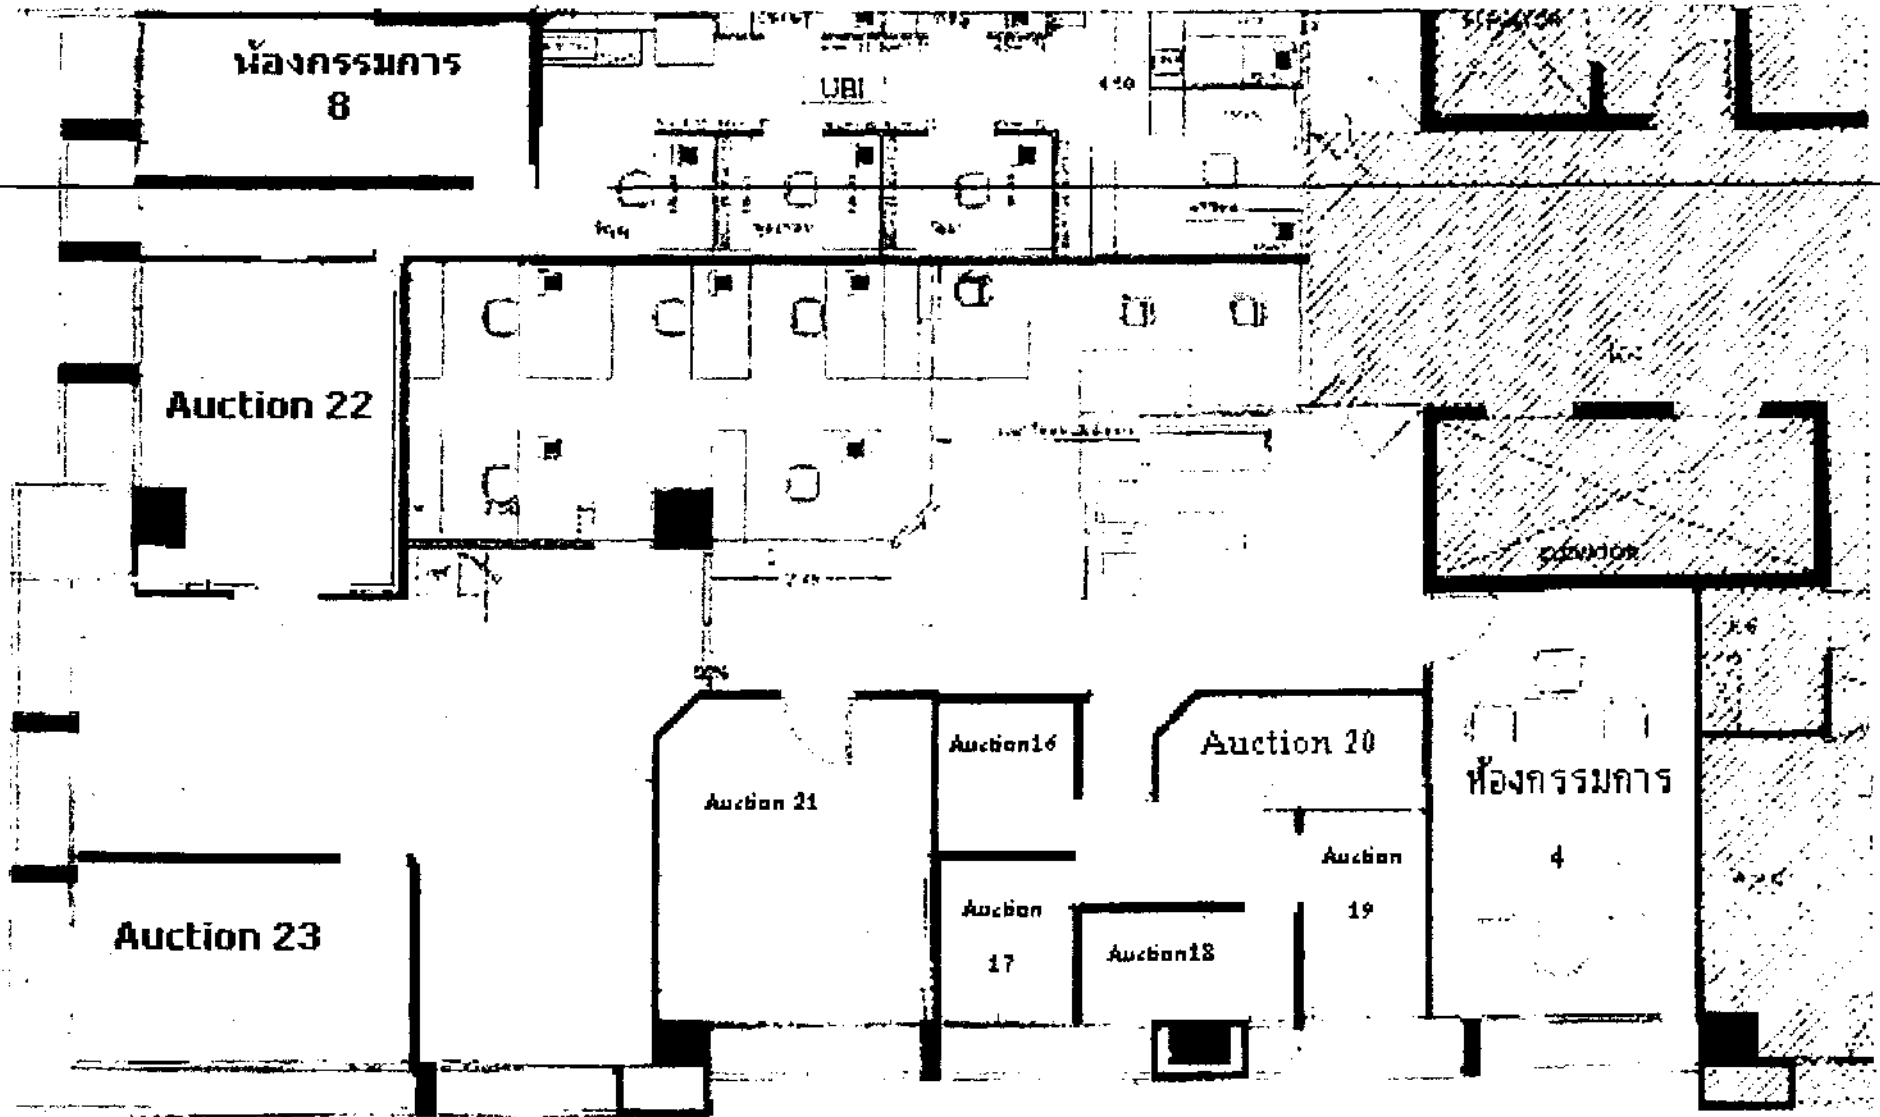

แบบปรับปรุง

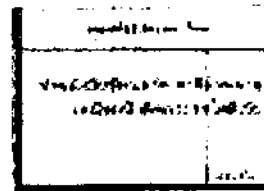

8th Floor

TEAM

LEGAT/AN
SCAT/1/100

consisting
of the following members: