

ด่วนที่สุด

ที่ กค 0421.4/ว 104



กรมประชาสัมพันธ์
รับที่ 12132
วันที่ 26 มี.ค. 51

กรมบัญชีกลาง

13.18 ๔.

ถนนพระราม 6 กทม. 10400

19 มีนาคม 2551

เรื่อง การขึ้นทะเบียนสถานที่ในการเสนอราคา
เรียน อธิบดีกรมประชาสัมพันธ์

กองคลัง
26 มี.ค. 2551
เลขที่รับ 12132

- อ้างถึง
1. ประกาศกรมบัญชีกลาง ที่ สมพ./ป.009/2549 ลงวันที่ 22 มีนาคม 2549
 2. ประกาศกรมบัญชีกลาง ที่ สมพ./ป.012/2549 ลงวันที่ 30 มีนาคม 2549
 3. ประกาศกรมบัญชีกลาง ที่ สมพ./ป.038/2549 ลงวันที่ 18 กันยายน 2549
 4. ประกาศกรมบัญชีกลาง ที่ สมพ./ป.055/2550 ลงวันที่ 16 พฤษภาคม 2550
 5. ประกาศกรมบัญชีกลาง ที่ สมพ./ป.061/2550 ลงวันที่ 26 มิถุนายน 2550

สิ่งที่ส่งมาด้วย ประกาศกรมบัญชีกลาง ที่ สมจ./ป.๐๐๔/2551 ลงวันที่ 1๙ มีนาคม 2551

เรื่อง การขึ้นทะเบียนเป็นสถานที่ในการเสนอราคา


ตามประกาศที่อ้างถึง กรมบัญชีกลางได้ขึ้นทะเบียนสถานที่ของ บริษัท บีโอป เนทเวอร์ค จำกัด เป็นสถานที่ในการเสนอราคา เพื่อให้ส่วนราชการ รัฐวิสาหกิจ และหน่วยงานอื่นของรัฐ คัดเลือกเป็นสถานที่ในการเสนอราคา ตามระเบียบสำนักนายกรัฐมนตรี ว่าด้วยการพัสดุด้วยวิธีการทางอิเล็กทรอนิกส์ พ.ศ. 2549 ความละเอียดปรากฏแล้ว นั้น

เนื่องจาก บริษัท บีโอป เนทเวอร์ค จำกัด ขอให้กรมบัญชีกลางขึ้นทะเบียนสถานที่ของ บริษัทฯ เป็นสถานที่ในการเสนอราคาเพิ่มเติม รายละเอียดปรากฏตามประกาศกรมบัญชีกลางที่ส่งมาด้วย

จึงเรียนมาเพื่อโปรดทราบและโปรดแจ้งให้หน่วยงานในสังกัดทราบและถือปฏิบัติต่อไป

- ส่ง ผบ.ป.
- ผบ.ค.
- ผบ.ง.
- ผบ.ช.
- ผบ.ท.


ขอแสดงความนับถือ


(นายปโยทพันธุ์ นิมมานเหมินท์)
อธิบดีกรมบัญชีกลาง

นร 0202.03/ 12132 กว. 27 มี.ค. 51

เรียน ผอ.สำนัก, ผอ.กอง และ
หัวหน้าหน่วยงานต่าง ๆ

เพื่อโปรดทราบ

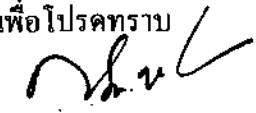
(นางกัญญา พรปรีชา)

สำนักมาตรฐานการจัดซื้อจัดจ้างภาครัฐ

โทร. 0 2618 4824 โทรสาร 0 2271 1049

oqm@cgd.go.th

ฝาก 1102
รับ 26 มี.ค. 51

อกค.

27 มี.ค. 2551

26 มี.ค. 2551 กลุ่มมาตรฐานการจัดซื้อจัดจ้างด้วยวิธีการทางอิเล็กทรอนิกส์



ประกาศกรมบัญชีกลาง


ที่ สมจ./ป. ๐๐๕ /2551

เรื่อง การขึ้นทะเบียนเป็นสถานที่ในการเสนอราคา

ตามระเบียบสำนักนายกรัฐมนตรี ว่าด้วยการพัสดุด้วยวิธีการทางอิเล็กทรอนิกส์ พ.ศ. 2549 ความในข้อ 7 (5) กำหนดให้คณะกรรมการว่าด้วยการพัสดุด้วยวิธีการทางอิเล็กทรอนิกส์ (กพ.อ.) มีอำนาจหน้าที่กำหนดหลักเกณฑ์และรายละเอียดการปฏิบัติในกระบวนการเสนอราคาด้วยวิธีการทางอิเล็กทรอนิกส์ และคณะกรรมการว่าด้วยการพัสดุด้วยวิธีการทางอิเล็กทรอนิกส์ได้มีมติในการประชุมครั้งที่ 1/2549 วันที่ 1 กุมภาพันธ์ 2549 เห็นสมควรกำหนดหลักเกณฑ์การพิจารณากำหนดสถานที่ในการเสนอราคาของผู้ให้บริการตลาดกลางอิเล็กทรอนิกส์ และมอบหมายให้กรมบัญชีกลางดำเนินการตรวจสอบสถานที่ในการเสนอราคา เพื่อขึ้นทะเบียนเป็นสถานที่ในการเสนอราคา ซึ่งกรมบัญชีกลางได้ขึ้นทะเบียนสถานที่ของ บริษัท ปิ๊อป เนทเวอร์ค จำกัด เป็นสถานที่ในการเสนอราคา ตามประกาศกรมบัญชีกลาง ที่ สมพ./ป.009/2549 ลงวันที่ 22 มีนาคม 2549 ประกาศกรมบัญชีกลาง ที่ สมพ./ป.012/2549 ลงวันที่ 30 มีนาคม 2549 ประกาศกรมบัญชีกลาง ที่ สมพ./ป.038/2549 ลงวันที่ 18 กันยายน 2549 ประกาศกรมบัญชีกลาง ที่ สมพ./ป.055/2550 ลงวันที่ 16 พฤษภาคม 2550 และ ประกาศกรมบัญชีกลาง ที่ สมพ./ป.061/2550 ลงวันที่ 26 มิถุนายน 2550 นั้น

บัดนี้ กรมบัญชีกลางได้ทำการตรวจสอบสถานที่ของ บริษัท ปิ๊อป เนทเวอร์ค จำกัด แล้วปรากฏว่าเป็นไปตามหลักเกณฑ์ที่ กพ.อ. กำหนด รายละเอียดปรากฏตามรายละเอียดของสถานที่ที่ได้รับการขึ้นทะเบียนให้เป็นสถานที่ในการเสนอราคาที่เหมาะสม จึงขึ้นทะเบียนสถานที่ของ บริษัท ปิ๊อป เนทเวอร์ค จำกัด เป็นสถานที่ในการเสนอราคา ตามระเบียบสำนักนายกรัฐมนตรี ว่าด้วยการพัสดุด้วยวิธีการทางอิเล็กทรอนิกส์ พ.ศ. 2549 เพิ่มเติม

ประกาศ ณ วันที่ 1๙ มีนาคม พ.ศ. 2551


(นายปิยพันธุ์ นิรมานเหมินท์)
อธิบดีกรมบัญชีกลาง

รายละเอียดของสถานที่ที่ได้รับการขึ้นทะเบียนให้เป็นสถานที่ในการเสนอราคา
ตามระเบียบสำนักนายกรัฐมนตรี ว่าด้วยการพัสดุด้วยวิธีการทางอิเล็กทรอนิกส์ พ.ศ. 2549
แนบท้ายประกาศกรมบัญชีกลาง ที่ สมจ./ป.๐๐๖/2551 ลงวันที่ 1๙ มีนาคม 2551


ชื่อเจ้าของ สถานที่	สถานที่ตั้ง	จังหวัด	จำนวนห้อง เสนอราคา	จำนวนห้อง คณะกรรมการฯ	หมายเหตุ
บริษัท ปิ๊อป เนทเวอร์ค จำกัด	อาคารเซ็นทรัลลาดพร้าว เลขที่ 1693 ถ.พหลโยธิน แขวงจตุจักร เขตจตุจักร กรุงเทพฯ 10900 ชั้น 11	กรุงเทพฯ	17	2	รายละเอียด ของสถานที่ตั้ง ตามแผนที่ และแผนผัง ที่แนบ

หมายเหตุ กรมบัญชีกลางได้ขึ้นทะเบียนสถานที่ของ บริษัท ปิ๊อป เนทเวอร์ค จำกัด ที่มีสถานที่ตั้งอยู่ในเขต
จังหวัดกรุงเทพฯ เป็นสถานที่ในการเสนอราคา ตามระเบียบฯ แล้ว ตามประกาศกรมบัญชีกลาง ดังนี้

1. ประกาศกรมบัญชีกลาง ที่ สมพ./ป.009/2549 ลงวันที่ 22 มีนาคม 2549
2. ประกาศกรมบัญชีกลาง ที่ สมพ./ป.012/2549 ลงวันที่ 30 มีนาคม 2549
3. ประกาศกรมบัญชีกลาง ที่ สมพ./ป.038/2549 ลงวันที่ 18 กันยายน 2549
4. ประกาศกรมบัญชีกลาง ที่ สมพ./ป.055/2550 ลงวันที่ 16 พฤษภาคม 2550
5. ประกาศกรมบัญชีกลาง ที่ สมพ./ป.061/2550 ลงวันที่ 26 มิถุนายน 2550

เมื่อรวมกับครั้งนี้ บริษัทฯ จะมีสถานที่ในการเสนอราคาที่มีสถานที่ตั้งอยู่ในเขตจังหวัดกรุงเทพฯ ดังนี้


1. อาคารจิวเวลรี่ เทรตเซ็นเตอร์ เลขที่ 919555 ถนนสีลม แขวงสีลม เขตบางรัก กรุงเทพฯ
 - ชั้น 3 เป็นห้องเสนอราคา จำนวน 12 ห้อง และห้องคณะกรรมการฯ จำนวน 2 ห้อง
 - ชั้น 12 เป็นห้องเสนอราคา จำนวน 11 ห้อง และห้องคณะกรรมการฯ จำนวน 2 ห้อง
2. อาคารเซ็นทรัลลาดพร้าว เลขที่ 1693 ถนนพหลโยธิน แขวงจตุจักร เขตจตุจักร กรุงเทพฯ
 - ชั้น 11 เป็นห้องเสนอราคา จำนวน 17 ห้อง และห้องคณะกรรมการฯ จำนวน 2 ห้อง

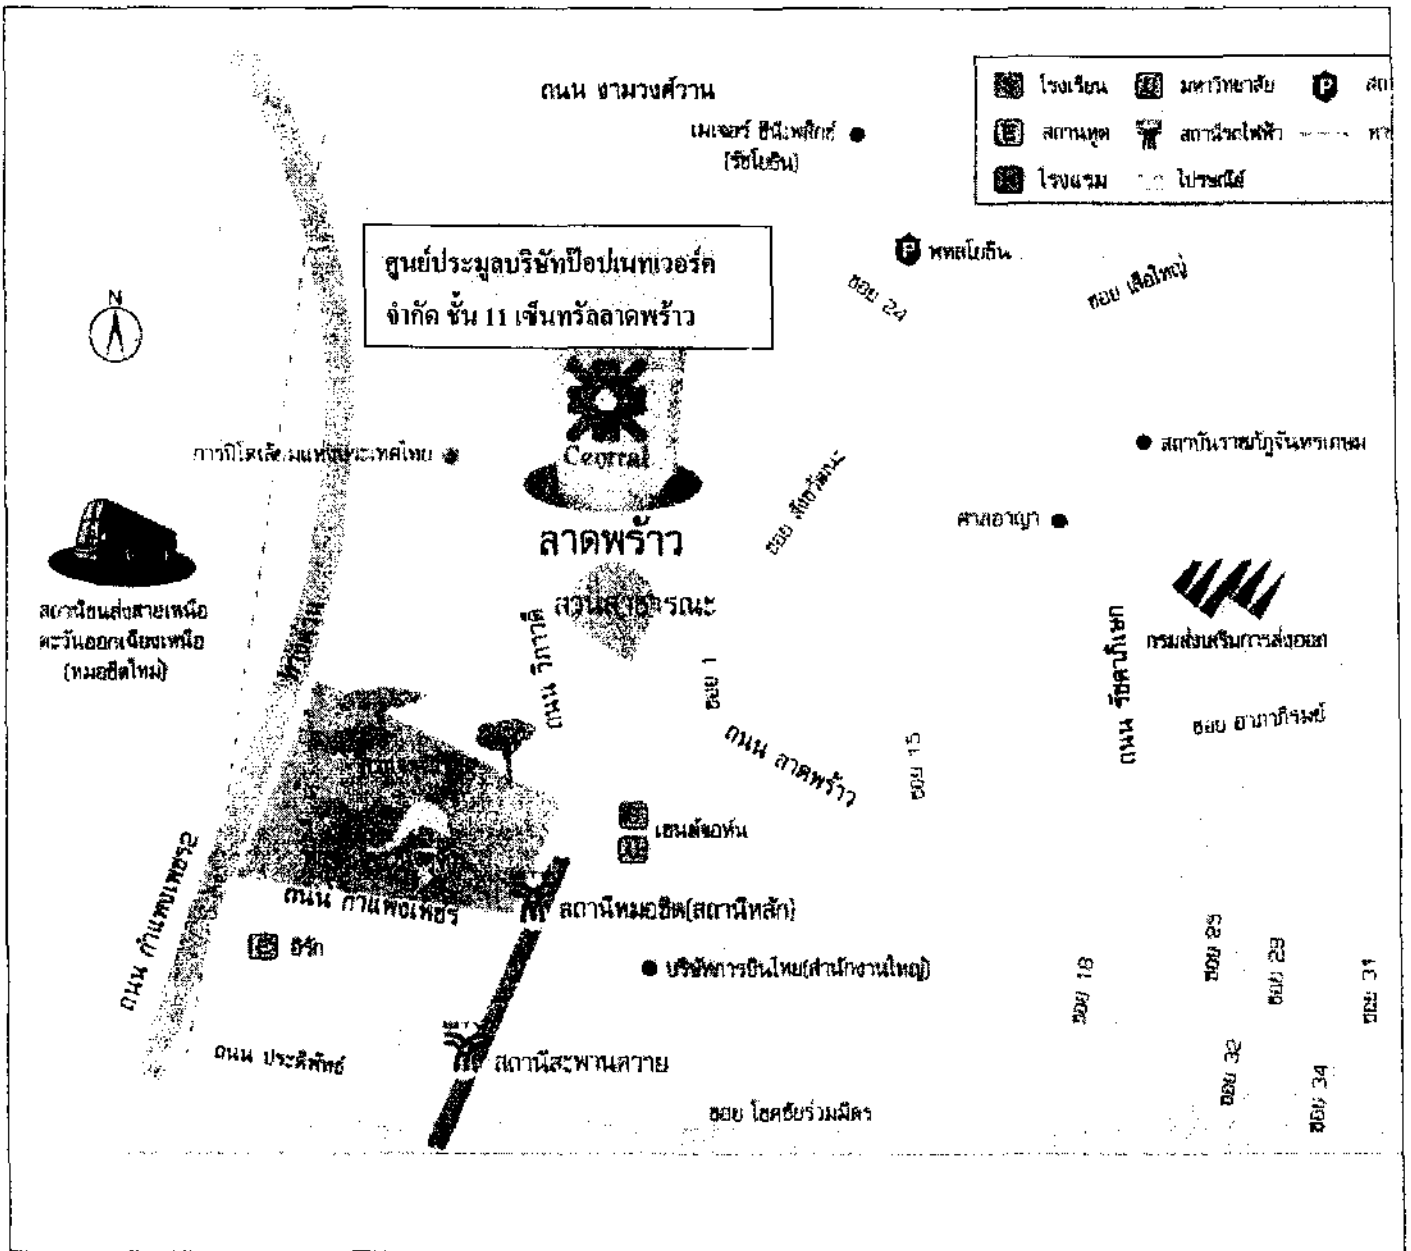

ศูนย์ประมวลบริษัทป๊อปเน็ตเวิร์ก จำกัด เลขที่ 1693 ชั้น 11 อาคารเซ็นทรัลลาดพร้าว

ถ.พหลโยธิน แขวงจตุจักร เขตจตุจักร กทม. 10900

- มาจากฝั่งศูนย์การค้าเซ็นทรัลพลาซ่า ชั้น 2 ข้างสตาร์บัค มาที่ชั้น 11
- มาจากฝั่งลานจอดรถถกคลิฟท์มาที่ ชั้น 11 ได้เลย

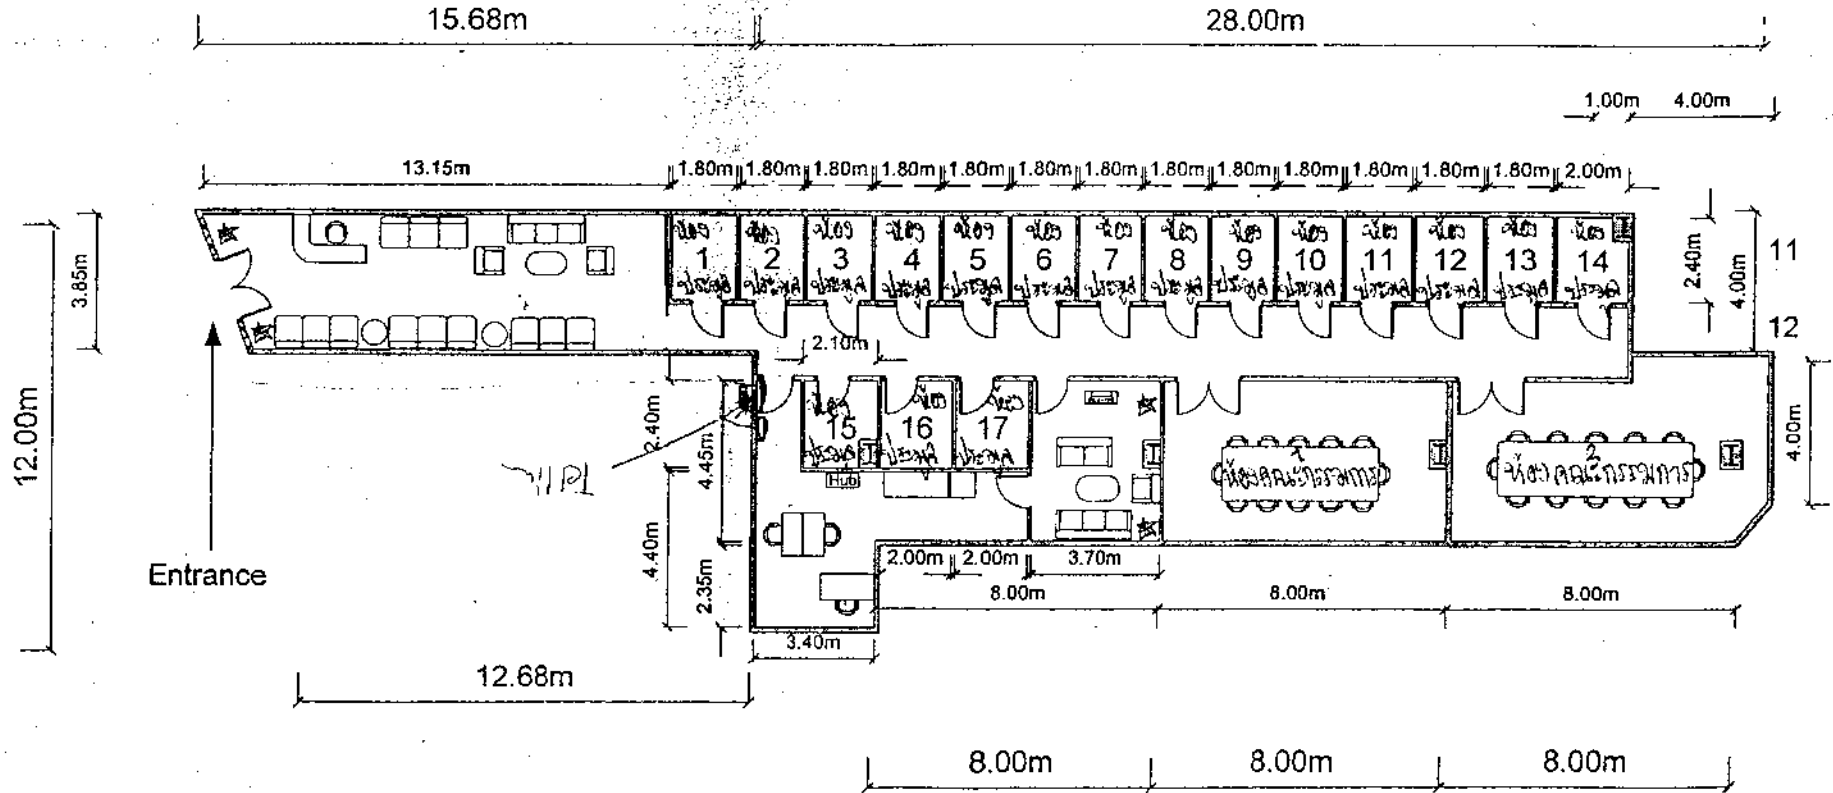

Central Ladplaw Floor 11th		SIZE	FSCM NO	PLAN Function	REV
DRAWN	Nop	330.85			5
DATE	8 FEB 2008	SCALE	1:200	SHEET	1 OF 4

POP NETWORK CO.,LTD.